



# องค์การบริหารส่วนตำบลแม่ลาน้อย

กรมส่งเสริมการเกษตรของส่วนท้องถิ่น กระทรวงมหาดไทย


โครงการซ่อมแซมถนนดินที่ได้รับบความเสียหายจากอุทกภัย(จำนวน 4 ช่วง)

ถนนดินสายบ้านแม่มะ - หย่อมบ้านมอเดย์ หมู่ที่ 7

สถานที่ ถนนดินสายบ้านแม่มะ - หย่อมบ้านมอเดย์ หมู่ที่ 7  
ตำบลแม่ลาน้อย อำเภอแม่ลาน้อย จังหวัดแม่ฮ่องสอน



โครงการ ขอมแซมถนนดินที่ได้รับความเสียหาย จากอุทกภัย
สถานที่ ถนนดินสายบ้านแม่เง- ห้วยมบ้านมอเตอ์ ม.7 ตำบลแม่ลาน้อย อำเภอแม่ลาน้อย จังหวัดแม่ฮ่องสอน
สำรวจ 
เขียนแบบ (นายเกียรติพงษ์ ชื่นกิจ) นายช่างโยธาชำนาญงาน
ตรวจสอบ จำเอก
เห็นชอบ (กำธร กันทะวงษ์) หัวหน้าสำนักงานได้รักษาการแทน ผู้อำนวยการกองช่าง
อนุมัติ (นายโกเมศ ธนรัตนพิศาล) ปลัดองค์การบริหารส่วนตำบลแม่ลาน้อย
นายกองคึกกรบริหารส่วนตำบลแม่ลาน้อย
แผนที่

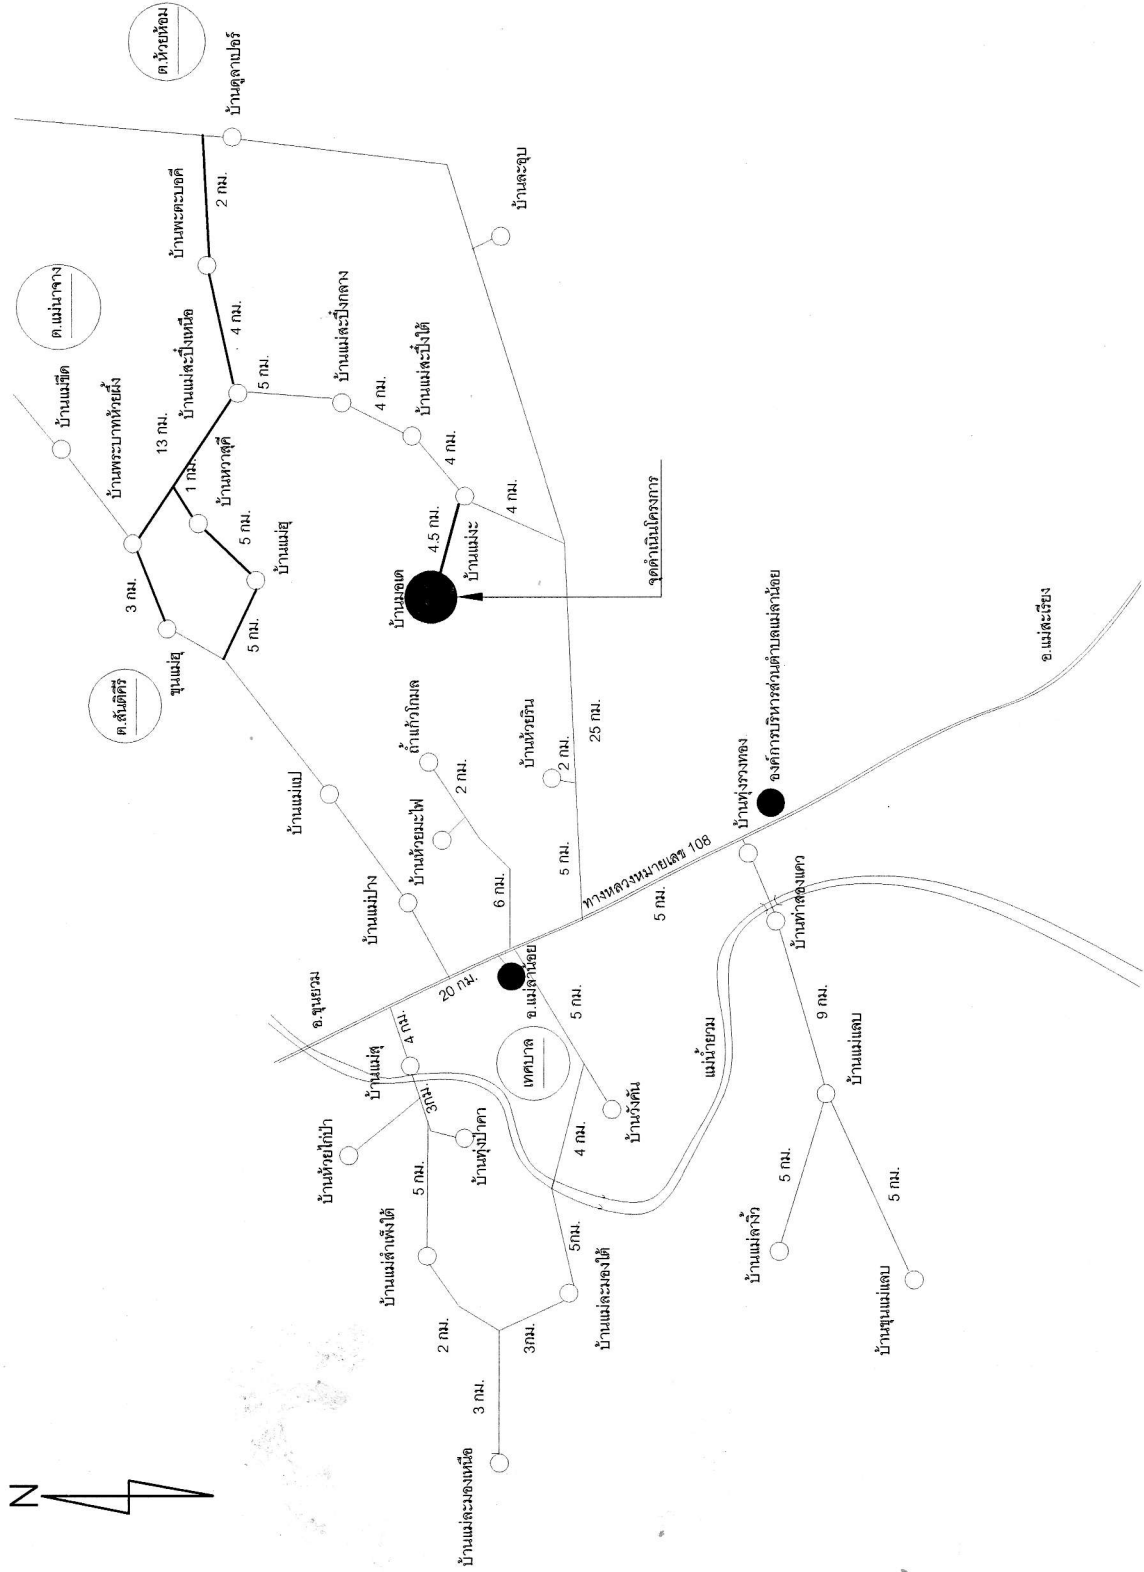

1:100