



โครงการ  
ขออนุญาตขุดลอกเพื่อปรับปรุงหน้าดินบริเวณบึงกุดหว้าน  
และกำจัดสิ่งกีดขวางทางน้ำ บ้านแม่เล้ง หมู่ที่ 12

ที่ตั้งโครงการ  
บ้านแม่เล้ง หมู่ที่ 12  
ต.แม่เล้ง อ.แม่เล้ง จ.แม่ฮ่องสอน

สำรวจ  
[Signature]  
(นายเกียรติพงษ์ อธิษฐ์)  
ผู้ช่วยนายช่างโยธา

เขียนแบบ  
[Signature]  
(นายเกียรติพงษ์ อธิษฐ์)  
นายช่างโยธาชำนาญงาน


ตรวจ  
[Signature]  
[Signature]  
(นางอรุณ กิ่งพะวงษ์)  
หัวหน้าสำนักงานศิลปกรรมกรรมชน  
ผู้ชำนาญการช่าง

เห็นชอบ  
[Signature]  
(นายโกเมศ ธรรมรัตน์)  
ปลัดองค์การบริหารส่วนตำบลแม่เล้ง

อนุมัติ  
[Signature]  
(นายชัยรัฐ ประสิทธิ์รัตน์)  
นายกองค์การบริหารส่วนตำบลแม่เล้ง

DRAWING No.	
-	
Total Sheets	-
DATE.	

ระดับคันลำห้วย  
ดิน - ทราบที่ขุดลอก  
ระดับคันลำห้วย

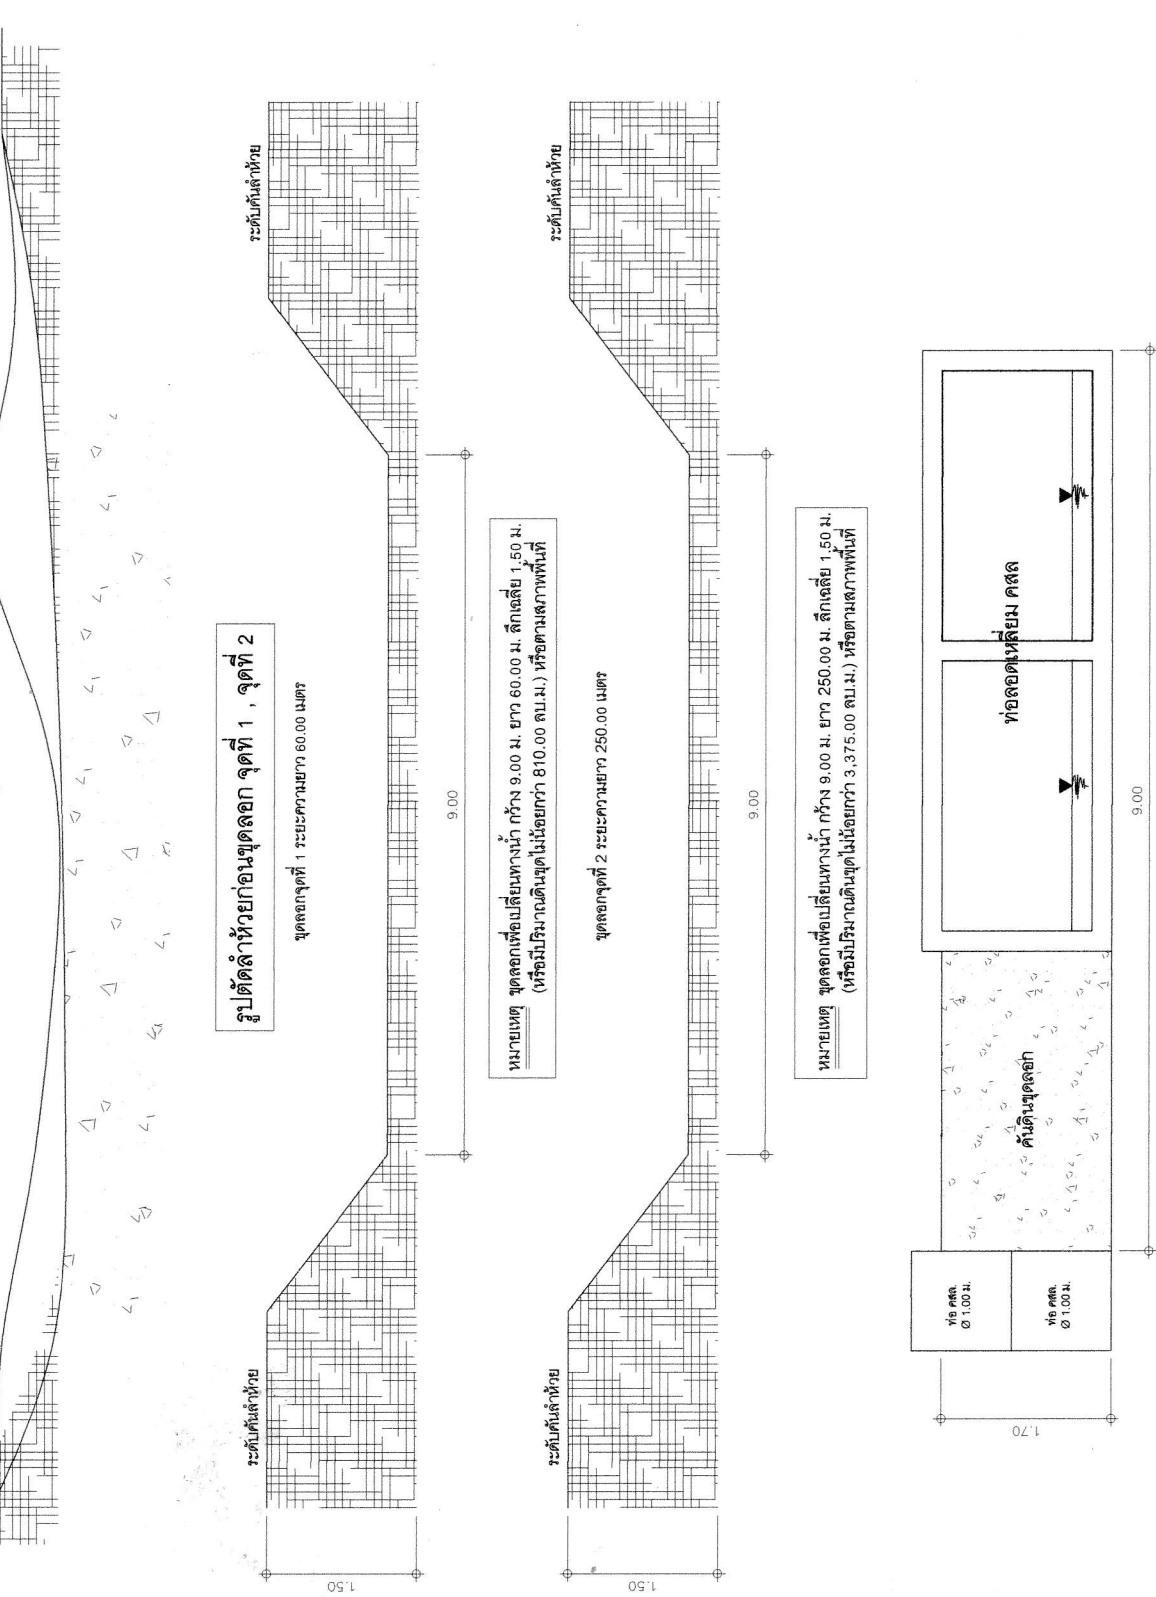

รูปตัดลำห้วยก่อนขุดลอก จุดที่ 1, จุดที่ 2

ขุดลอกจุดที่ 1 ระยะเวลา 60.00 เมตร

หมายเหตุ ขุดลอกเพื่อเปลี่ยนหน้าดิน กว้าง 9.00 ม. ยาว 60.00 ม. ลึกเฉลี่ย 1.50 ม.  
(หรือมีปริมาณดินขุดไม่ต่ำกว่า 810.00 ลบ.ม.) หรือตามสภาพพื้นที่

ขุดลอกจุดที่ 2 ระยะเวลา 250.00 เมตร

หมายเหตุ ขุดลอกเพื่อเปลี่ยนหน้าดิน กว้าง 9.00 ม. ยาว 250.00 ม. ลึกเฉลี่ย 1.50 ม.  
(หรือมีปริมาณดินขุดไม่ต่ำกว่า 3,375.00 ลบ.ม.) หรือตามสภาพพื้นที่

รูปตัดวางท่อ คสล.

ราคากลางค่าก่อสร้าง

ปร.5 ท

ชื่อโครงการ	ซ่อมแซมแก้ไขปัญหาน้ำกัดเซาะเปิดทางน้ำและกำจัดสิ่งกีดขวางทางน้ำ จำนวน 2 ช่วง ม.12 บ้านแม่ลำจิว ต.แม่ลาน้อย อ.แม่ลาน้อย จ.แม่ฮ่องสอน
ปริมาณงาน	ถมดินกว้าง 4.00 ม. ยาว 70.00 ม.สูงเฉลี่ย 1.70 ม.(หรือมีปริมาณดินขุดไม่น้อยกว่า 476.00 ลบ.ม.)
	พร้อมปรับเกลี่ย กว้าง 4.00 ม. ยาว 70.00 ม.(หรือมีพื้นที่ไม่น้อย 280.00 ตร.ม.)
	จำนวน 2 ช่วง (ช่วงที่ 1) กว้าง 9.00 ม.ยาว 250.00 ม.สูงเฉลี่ย 1.50 ม.(หรือมีปริมาณดินขุดไม่น้อยกว่า 3,375.00 ลบ.ม.)
	(ช่วงที่ 2) กว้าง 9.00 ม. ยาว 60.00 ม.สูงเฉลี่ย 1.50 ม.(หรือมีปริมาณดินขุดไม่น้อยกว่า 810.00 ลบ.ม.)
สถานที่ก่อสร้าง	บ้านแม่ลำจิว หมู่ที่ 12 ต.แม่ลาน้อย อ.แม่ลาน้อย จ.แม่ฮ่องสอน
หน่วยงานออกแบบแปลนและรายการ	กองช่างองค์การบริหารส่วนตำบลแม่ลาน้อย
หน่วยงานเจ้าของโครงการ	องค์การบริหารส่วนตำบลแม่ลาน้อย

ประมาณราคาโดย นายเกียรติประวัติ จันวงศ์ ผู้ช่วยนายช่างโยธา เมื่อวันที่ 24 เดือน กันยายน 2561

ลำดับที่	รายการ	รวมค่างานต้นทุน	Factor F	รวมค่าก่อสร้าง	หมายเหตุ
1	ประเภทงานทาง	13,425.72	1.3624	18,291.20	Factor F (พื้นที่ปกติ.)
2	ประเภทงานชลประทาน	120,067.65	1.3375	160,590.48	- เงินล่วงหน้าจ่าย %
3	ค่าขนส่งรถแบ็กโฮด้วยรถบรรทุกทุกเครื่อง(ไป-กลับ)	24,000.00	-	24,000.00	- ดอกเบี้ยเงินกู้ ...6..% - เงินประกันผลงานหัก % - ภาษีมูลค่าเพิ่ม ...7..%
สรุป	รวมเป็นค่าก่อสร้าง			202,881.68	
	ขอใช้งบเพียง ตัวอักษร สองแสนบาทถ้วน			200,000.00	
ความยาวถนนทั้งโครงการ		-	เมตร. เฉลี่ยราคา เมตร ละ	-	บาท

ตามคำสั่งองค์การบริหารส่วนตำบลแม่ลาน้อย เลขที่ 420/2561 ลงวันที่ 24 กันยายน 2561

เรื่องแต่งตั้งคณะกรรมการกำหนดราคากลางสรุปได้ดังนี้

คณะกรรมการกำหนดราคากลาง

(ลงชื่อ).....นางสาวกมลวรรณ.....ประธานกรรมการกำหนดราคากลาง  
(นางสาวกมลวรรณ กาญจนปากรณ์)  
นักทรัพยากรบุคคล

(ลงชื่อ).....นางนันทกา.....กรรมการกำหนดราคากลาง  
(นางนันทกา สายสวาท)  
นักจัดการงานทั่วไป

(ลงชื่อ).....นายเกียรติประวัติ.....กรรมการกำหนดราคากลาง  
(นายเกียรติประวัติ จันวงศ์)  
ผู้ช่วยนายช่างโยธา